
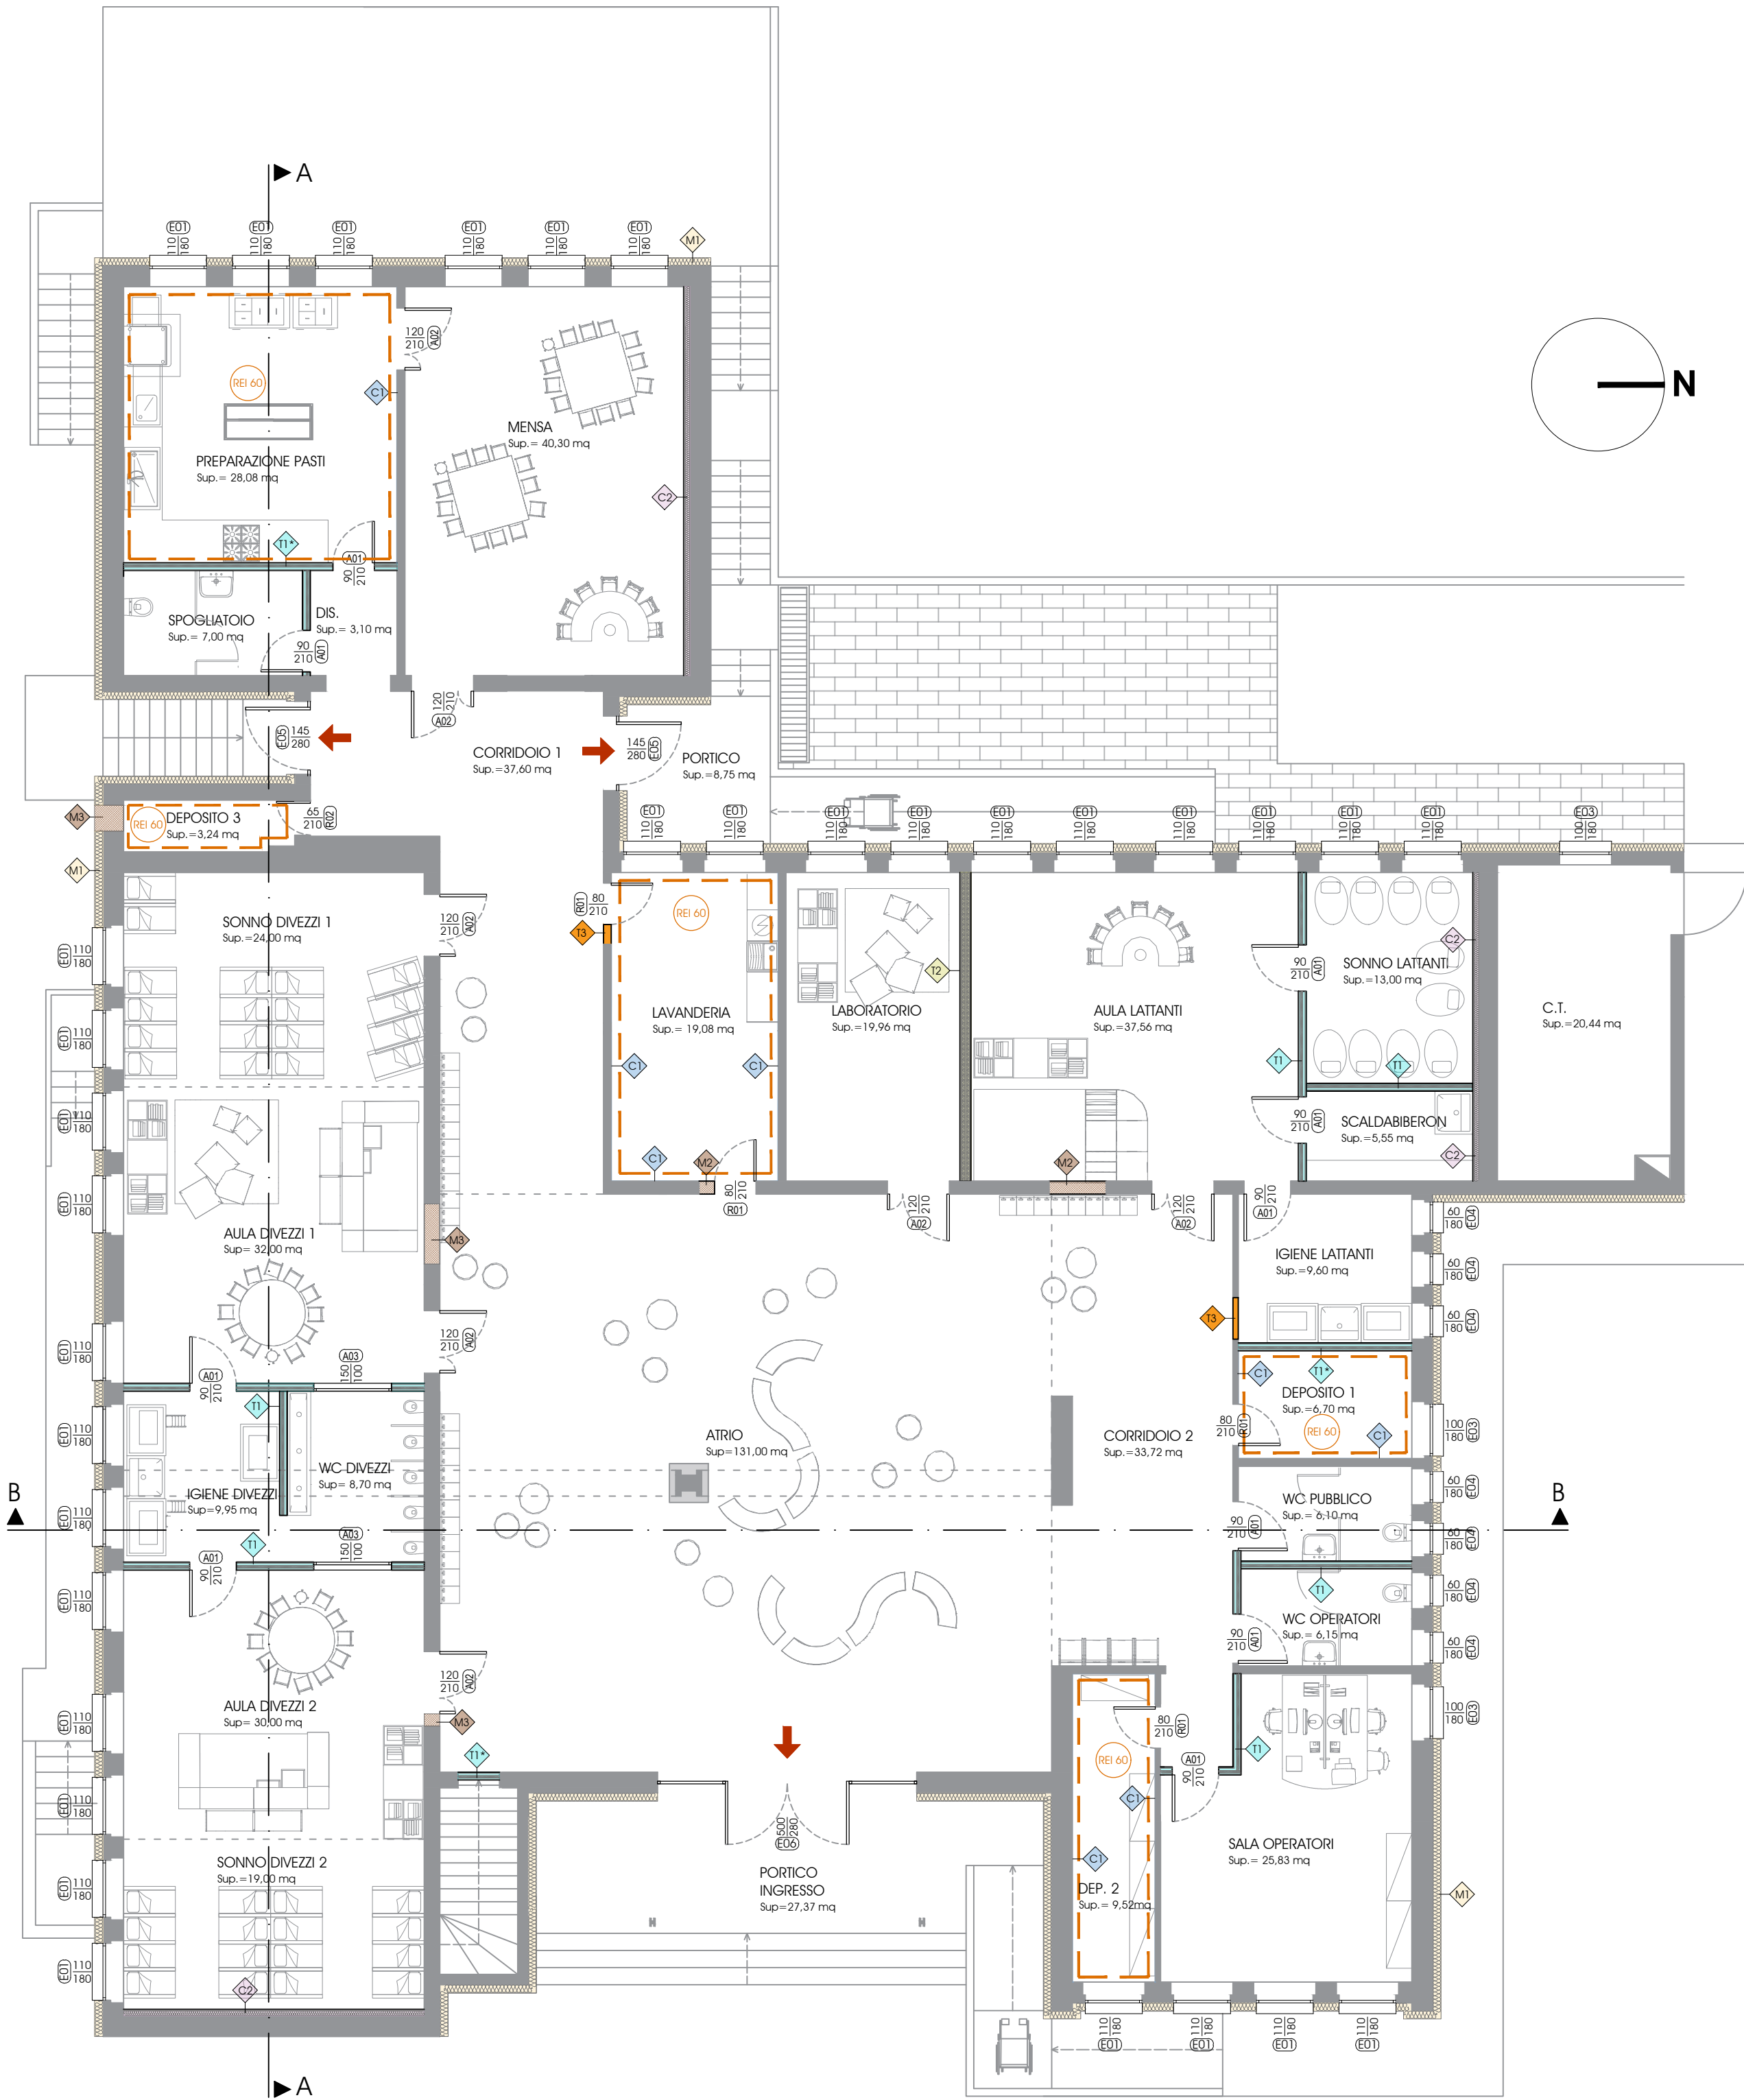


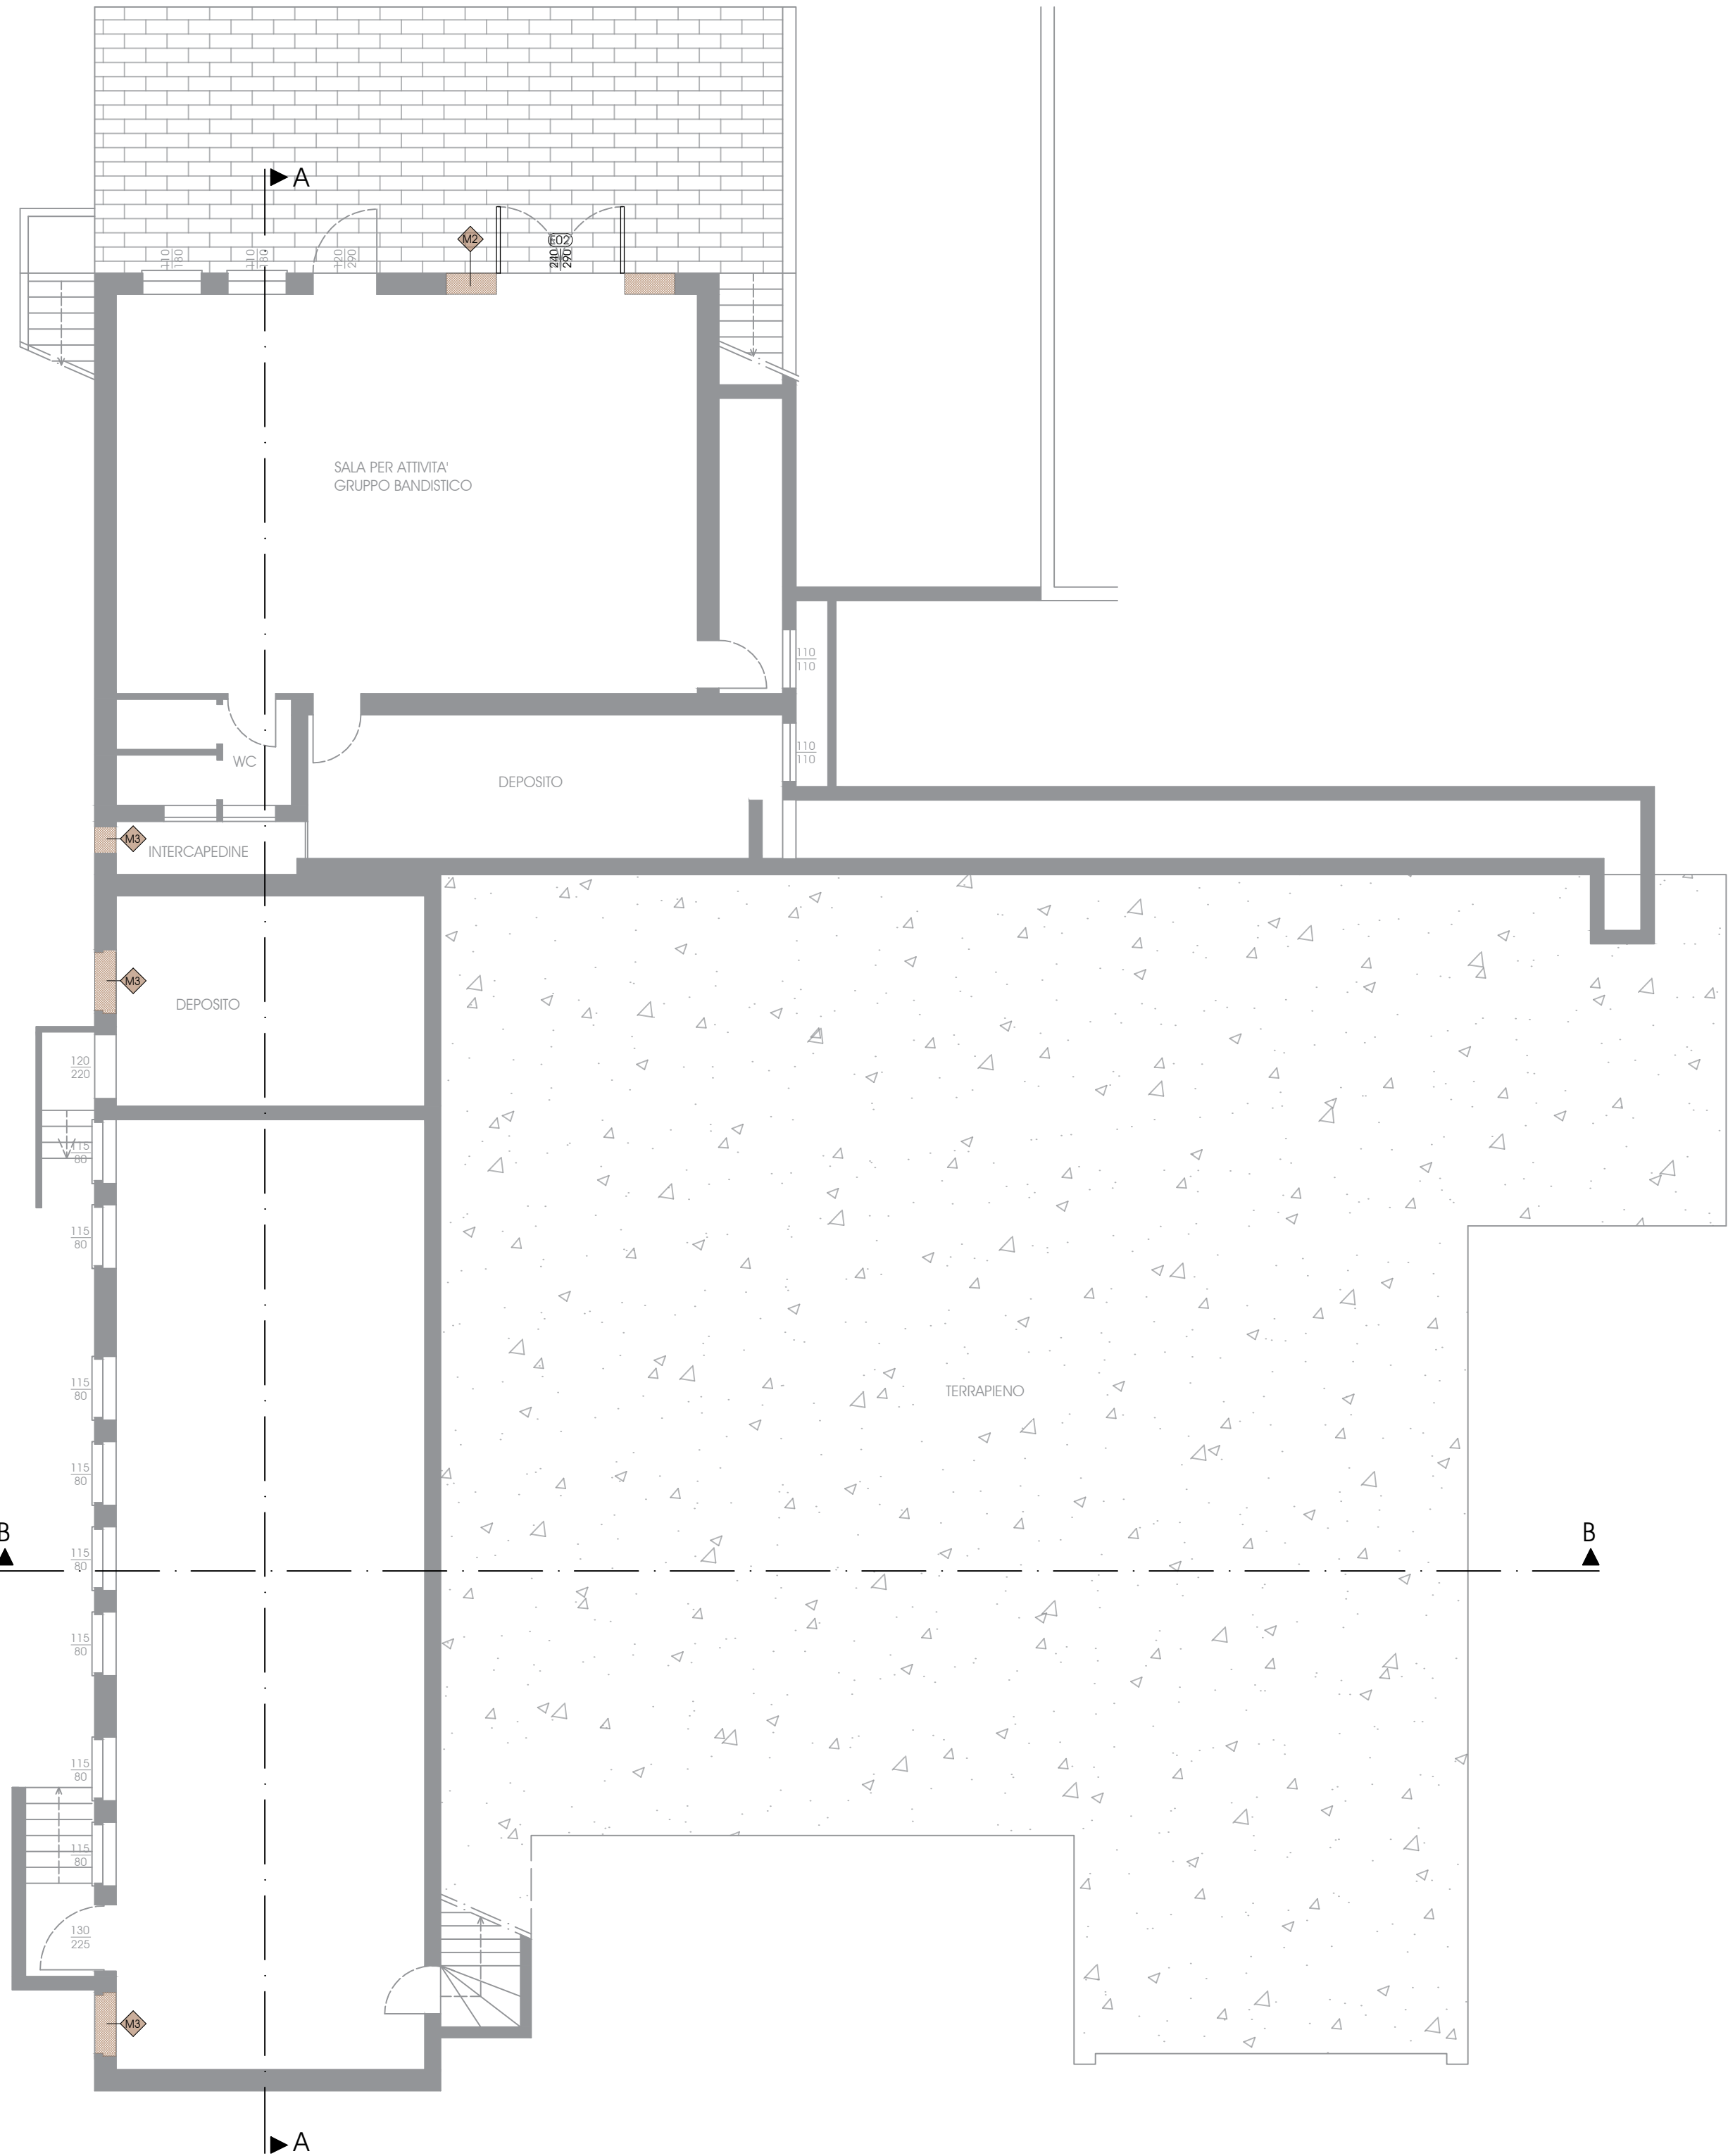

PIANTA PIANO RIALZATO

LOCALI PER ATTIVITA'		
Aula divezzi 1	32,00	185,82
Sonno divezzi 1	24,00	
Aula divezzi 2	30,00	
Sonno divezzi 2	19,00	
Laboratorio	19,96	
Aula lattanti	37,56	
Sonno lattanti	13,00	
Mensa	40,30	
CONNETTIVO E SERVIZI		
Corridoio 1	37,60	235,82
Corridoio 2	33,72	
Stampa e bagno	3,10	
Alto	131,00	
Igiene e wc divezzi	18,75	
Scalabiberon	5,55	
Igiene lattanti	9,60	
Wc pubblico	6,10	
LOCALI DEL PERSONALE		
Sala operatori	25,83	67,06
Wc operatori	6,15	
Spogliatoio	7,00	
Preparazione pasti	28,08	
LOCALI TECNICI		
Deposito 1	6,70	58,98
Deposito 2	9,52	
Deposito 3	3,24	
C.T.	20,44	
Lavanderia	19,08	

ALLEGATO A alla Dgr n.84 del 16 gennaio 2007 - Regione Veneto			
ASILO NIDO (3 mesi a 3 anni) minimo 30 massimo 60 bambini			
ALUNNI	55		
AS-NI-sa-2-7	La superficie interna utile funzionale, esclusivamente dedicata ai bambini, è indifferenziabile di mq 6 per bambino, al netto delle murature e degli spazi di servizio generale.	6,00	mq/bambino 210,00
AS-NI-sa-2-8	La superficie da dedicare ai servizi accessori (compresi quelli per la preparazione del pasto e quelli per gli operatori) non dovrà essere inferiore al 20% della superficie utile complessivamente dedicata ai bambini.	25,00%	rispetto alla superficie 52,50
AS-NI-sa-2-13	La superficie dello spazio ricettivo deve garantire almeno 3 mq a bambino e comunque non può essere inferiore a 300 mq. Lo spazio scoperto, può non essere di proprietà purché sia adiacente, delimitato, regolarmente nonché facilmente accessibile, assicurando la presenza di un percorso per raggiungerlo, che sia conforme alle norme di sicurezza. Per strutture già esistenti ai sensi della L.448/01 può essere previsto, in assenza di area all'aperto, uno spazio equivalente, definito, in aggiunta alla superficie utile funzionale.	3,00	mq/bambino 105,00
AS-NI-sa-3-7	Le tazze dei WC per i bambini devono essere di dimensioni ridotte, adatte alla loro età e previste in numero complessivo che rispetto il rapporto di almeno 3 assi ogni 15 bambini.	3,00	vaselli/15 alunni 7,00
AS-NI-sa-3-8			
superficie utile minima netta mq			
262,50			

*si precisa che il numero totale delle tazze dei WC previste si è fatto riferimento al numero di alunni divezzi (n.25): totale 5 tazze WC in quanto per gli alunni lattanti è stata individuato un locale di igiene apposito.

SUPERFICI ASILO NIDO

LOCALI	SUP. NETTA (mq)	SUP. ILLUMINANTE (mq)	RAPP. AEROILLUMINANTE >1/8 =0,125	SUP. APRIBILE (mq)
LOCALI PER ATTIVITA'				
Aula divezzi 1	32,00	5,94	0,19	5,94
Sonno divezzi 1	24,00	3,96	0,17	3,96
Aula divezzi 2	30,00	7,92	0,26	7,92
Sonno divezzi 2	19,00	3,96	0,21	3,96
Laboratorio	19,96	3,96	0,20	3,96
Aula lattanti	37,56	7,92	0,21	7,92
Sonno lattanti	13,00	3,96	0,30	3,96
Mensa	40,30	5,94	0,15	5,94
CONNETTIVO E SERVIZI				
Corridoi 1	37,60	/	/	/
Corridoi 2	33,72	/	/	/
Corridoio 3	3,10	/	/	/
Alto	131,00	31,84	0,24	31,84
Igiene e wc divezzi	18,75	5,94	0,32	5,94
Scalabiberon	5,55	/	/	/
Igiene lattanti	9,60	3,24	0,34	3,24
Wc pubblico	6,10	1,15	0,35	2,16
LOCALI DEL PERSONALE				
Sala operatori	25,83	1,00	0,04	1,00
Wc operatori	6,15	1,00	0,16	1,00
Spogliatoio	7,00	/	/	/
Preparazione pasti	28,08	1,00	0,04	1,00
LOCALI TECNICI				
Deposito 1	6,70	1,80	0,27	1,80
Deposito 2	9,52	1,98	0,21	1,98
Deposito 3	3,24	0,90	0,28	0,90
C.T.	20,44	1,80	0,09	1,80
Lavanderia	19,08	3,96	0,21	3,96



Missione 4 - Istruzione e ricerca - Componente 1 - Potenziamento dell'offerta dei servizi di istruzione: dagli asili nido alle Università - Investimento 1.1: "Piano per asili nido e scuole dell'infanzia e servizi di educazione e cura per la prima infanzia"



COMUNE DI ZUGLIANO (VI)

PROGETTO DEFINITIVO/ESECUTIVO

RICONVERSIONE EX EDIFICIO SCOLASTICO DA DESTINARE A ASILO NIDO

CUP:H97G22000010006



STATO DI PROGETTO

PIANTA PIANO SEMINTERRATO E RIALZATO

TAV: **EA.08**



ViTre studio S.r.l. Società di Ingegneria
Via San Vincenzo, 21 - 36019 Thiene (VI) - ITALY - Tel. 0445-968889 Fax 0445-862865
Cod. Fiscale n° 03486370448 - N° REA VI 027582 - Cap.Soc. € 50.000,00
Sede I° U.L. - Vicenza (VI) - Via S. Apostoli n° 6 - Tel. 0444/1824604 - vicenza@vitrestudio.com
Sede II° U.L. - Schio (VI) - Via Vicenza n° 57/a - Tel. 0445/511406 - gare@vitrestudio.com
e-mail: gare@vitrestudio.com - www.vitrestudio.com

DATA: **APRILE 2023**

REV.:

RUP.: **geom. Tiziano Pigato**